


Avertissement : les bâtiments récemment implantés ont été reportés sur le fond de plan de façon purement schématique (ils sont signalés par un point★).

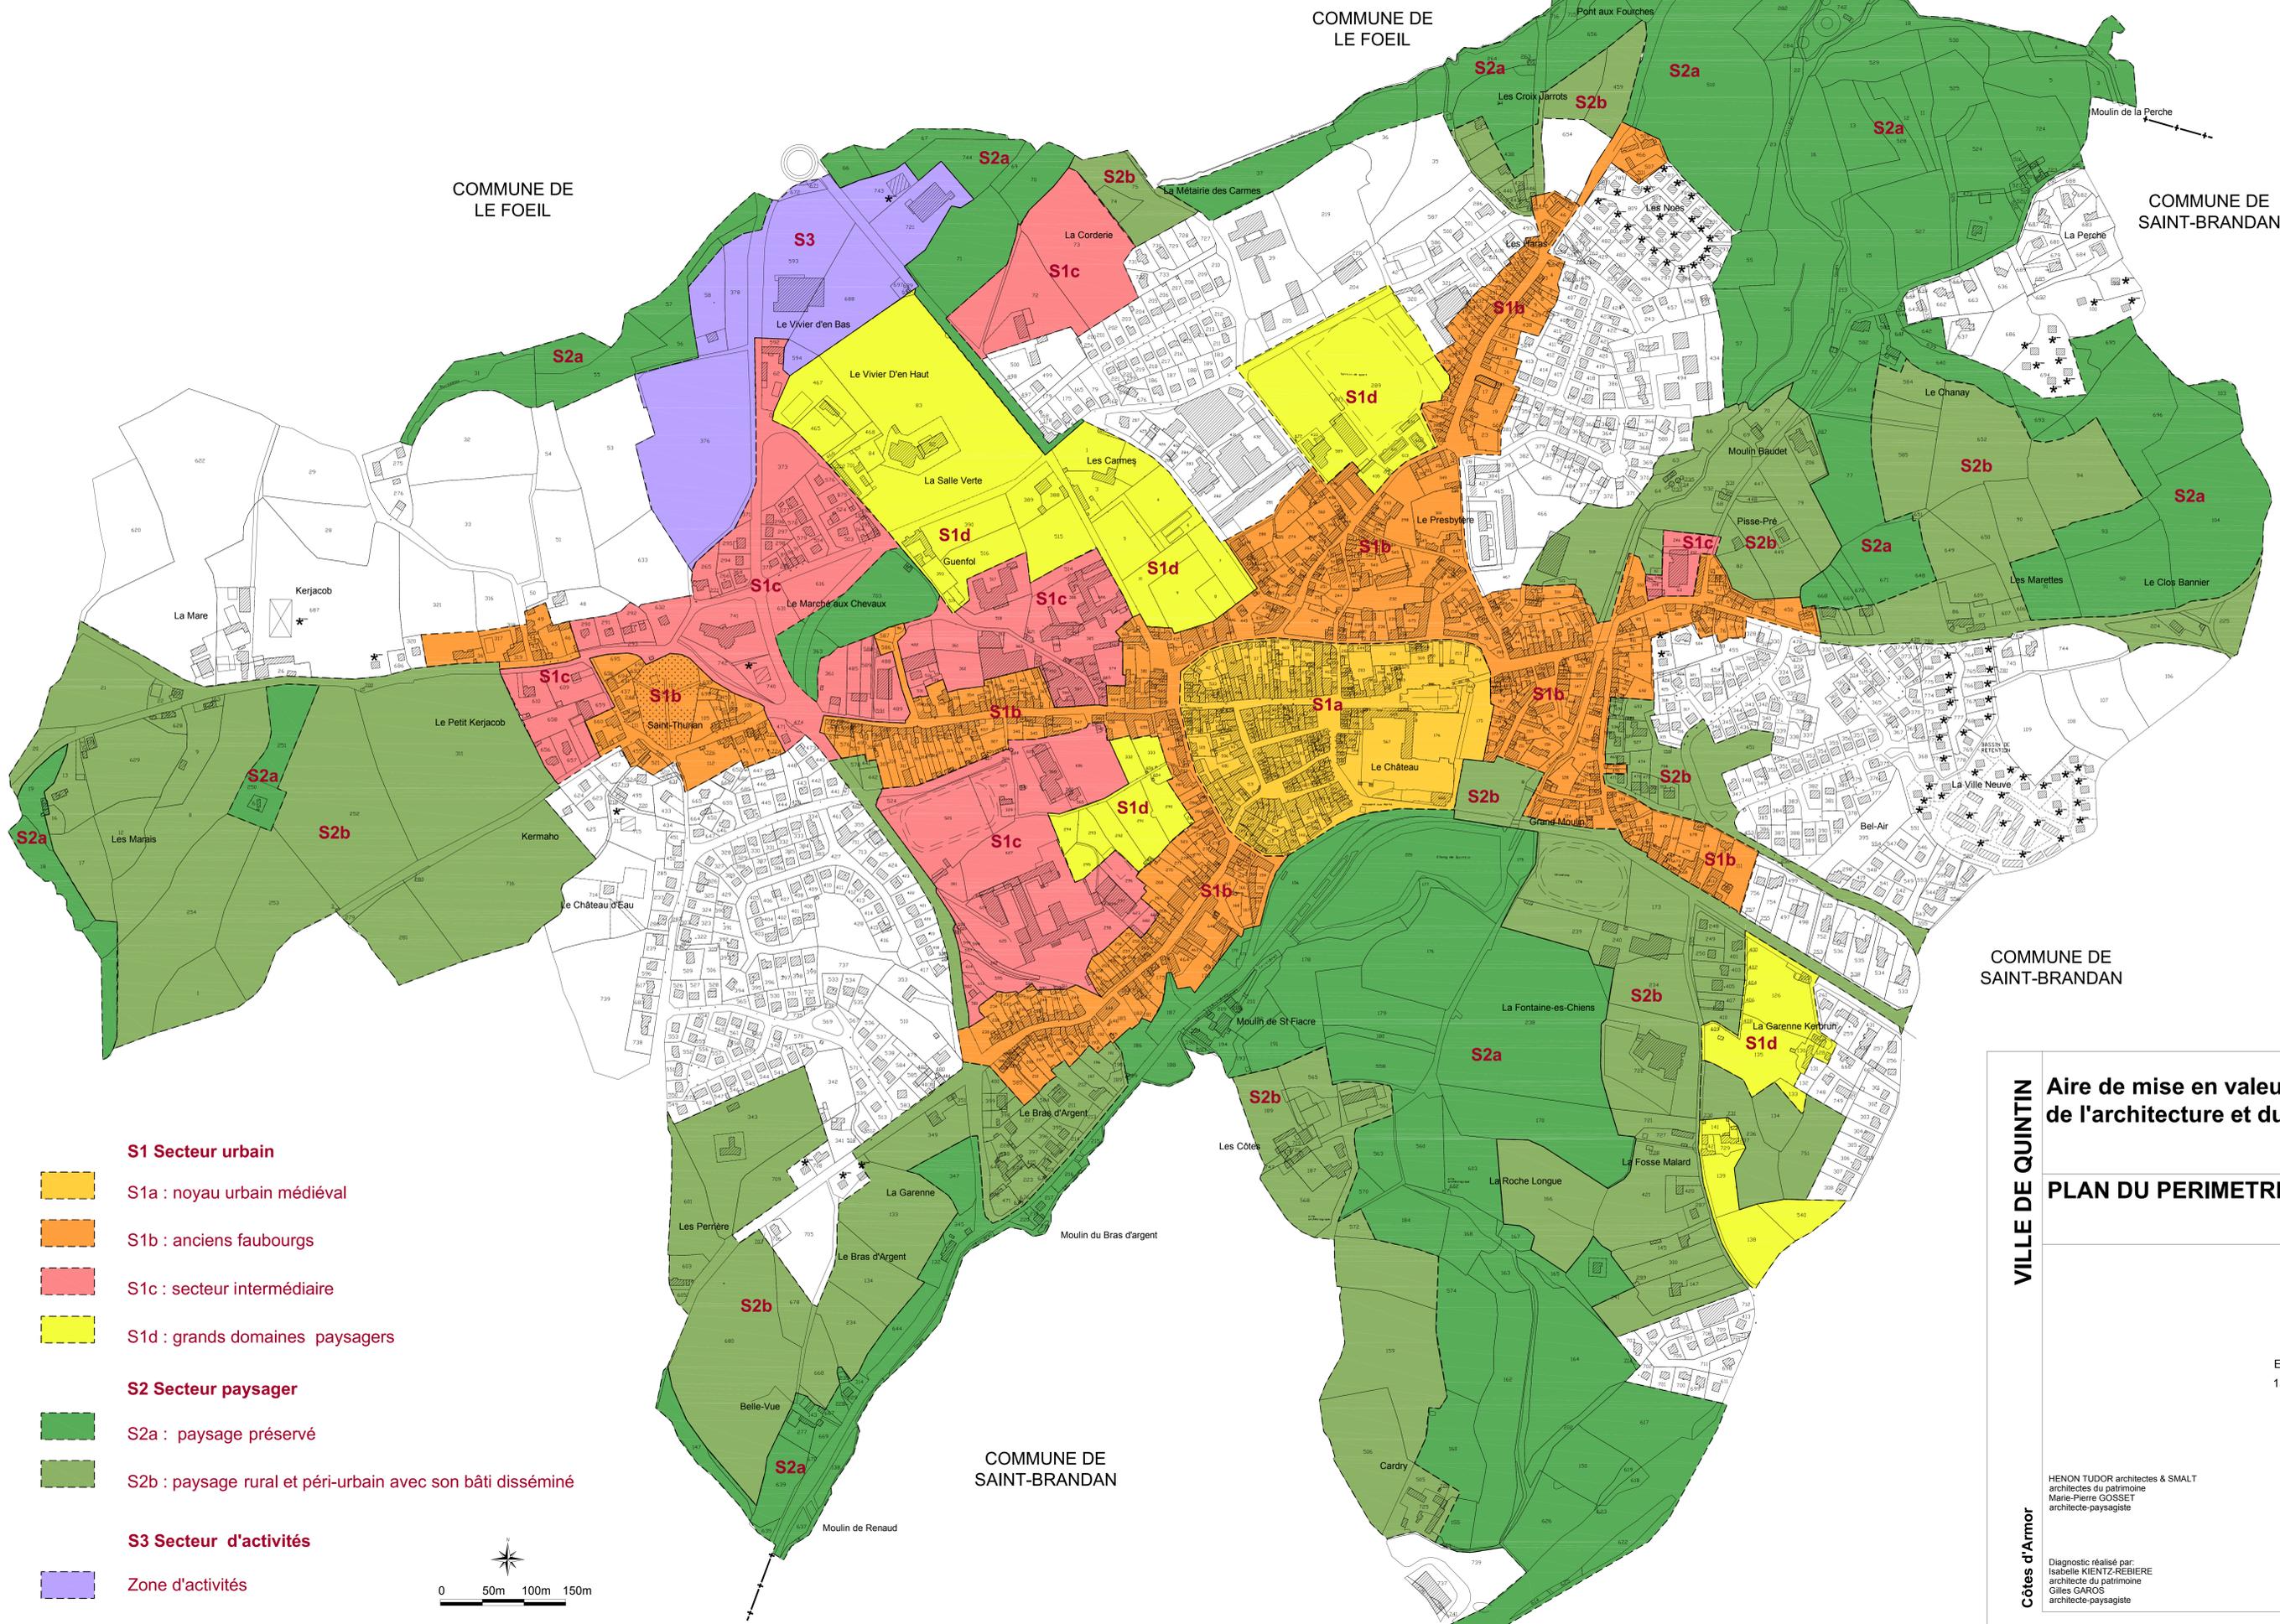

**S1 Secteur urbain**


- S1a : noyau urbain médiéval
- S1b : anciens faubourgs
- S1c : secteur intermédiaire
- S1d : grands domaines paysagers

**S2 Secteur paysager**

- S2a : paysage préservé
- S2b : paysage rural et péri-urbain avec son bâti disséminé

**S3 Secteur d'activités**

- Zone d'activités

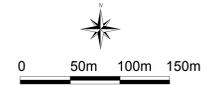

**VILLE DE QUINTIN**  
Aire de mise en valeur de l'architecture et du paysage

**PLAN DU PERIMETRE**

Echelle: 1/2500ème  
15 février 2016

**Côtes d'Armor**  
HENON TUDOR architectes & SMALT  
architectes du patrimoine  
Marie-Pierre GOSSET  
architecte-paysagiste  
  
Diagnostic réalisé par:  
Isabelle KIENZ-REBIERE  
architecte du patrimoine  
Gilles CARROS  
architecte-paysagiste