

Avertissement : les bâtiments récemment implantés ont été reportés sur le fond de plan de façon purement schématique (ils sont signalés par un point *).

COMMUNE DE
LE FOEIL

COMMUNE DE
LE FOEIL

COMMUNE DE
SAINT-BRANDAN

COMMUNE DE
SAINT-BRANDAN

COMMUNE DE
SAINT-BRANDAN

jardin/terrasse Monument Historique

INTERET PAYSAGER

Périmètre de l'AVAP

Cône de vue

Axe de vue remarquable sur monument


Mur de clôture en pierre

Murs d'ancienne enceinte

Composition paysagère historique remarquable

Alignement arboré

Haie bocagère

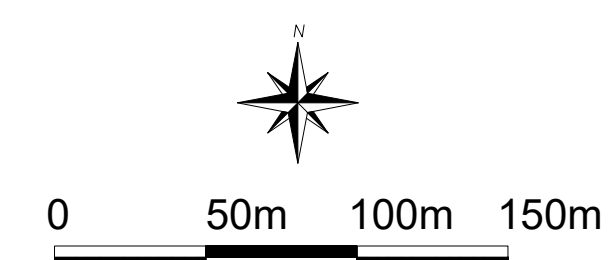

**Aire de mise en valeur
de l'architecture et du paysage**

PLAN D'INTERET PAYSAGER

Echelle: 1/2500ème
15 février 2016

VILLE DE QUINTIN

Côtes d'Armor

HENON TUDOR architectes & SMALT
architectes du patrimoine
Marie-Pierre GOSSET
architecte-paysagiste

Diagnostic réalisé par:
Isabelle KIENZ-REBIERE
architecte du patrimoine
Gilles GAROS
architecte-paysagiste