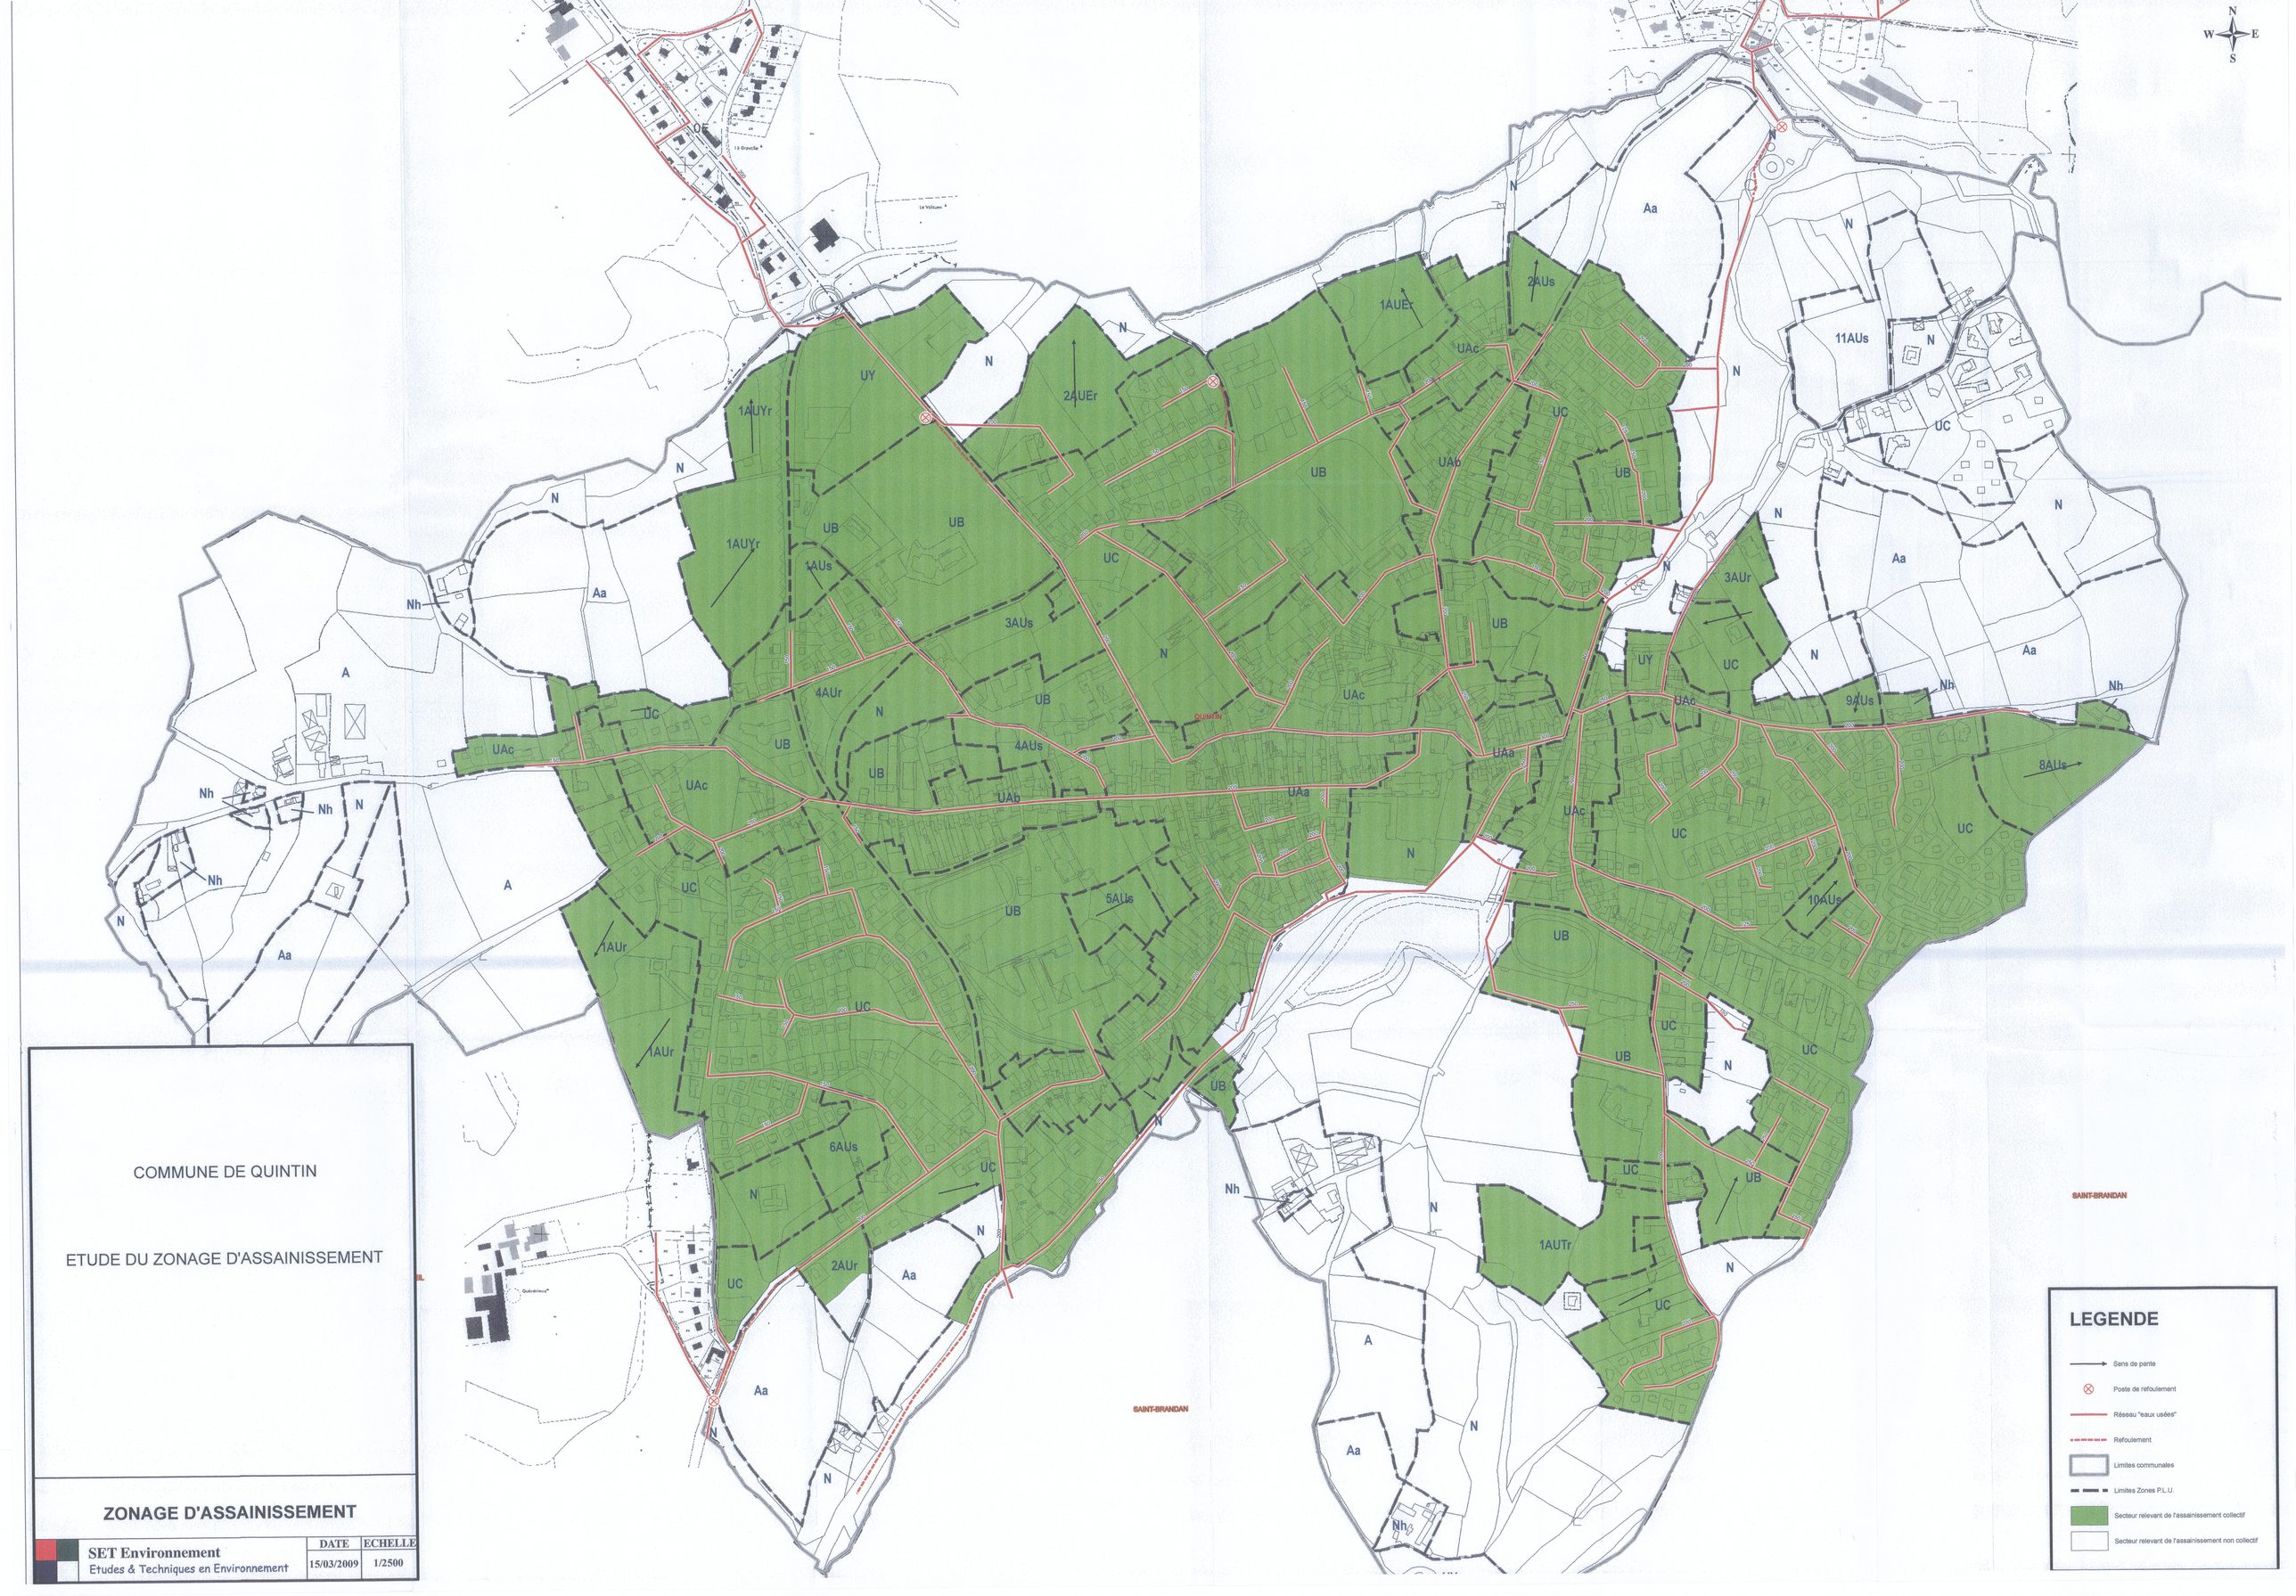

COMMUNE DE QUINTIN

ETUDE DU ZONAGE D'ASSAINISSEMENT

ZONAGE D'ASSAINISSEMENT

	DATE	ECHELLE
SET Environnement Etudes & Techniques en Environnement	15/03/2009	1/2500

LEGENDE

- Sens de pente
- Poste de refoulement
- Réseau "eaux usées"
- Refoulement
- Limites communales
- Limites Zones P.L.U.
- Secteur relevant de l'assainissement collectif
- Secteur relevant de l'assainissement non collectif